

TOTO - שרטוט הכנות מים וחשמל לדגם NEOREST RS P-Trap

מבט חזיתי על הקיר



נקודת חשמל מוגנת מים

22-25 ס"מ ממרכז הביוב

גובה מינימלי 25 ס"מ מהרצפה

שקע מוארק 220-240V • פחת עד 30mA

ניתן למקם את נקודת החשמל גם בצד השני
באותו מרחק ממרכז הביוב




נקודת מים

11.5 ס"מ שמאלה מציר האסלה

17.5 ס"מ מעל קו הריצוף

סטייה מותרת: ± 1 ס"מ

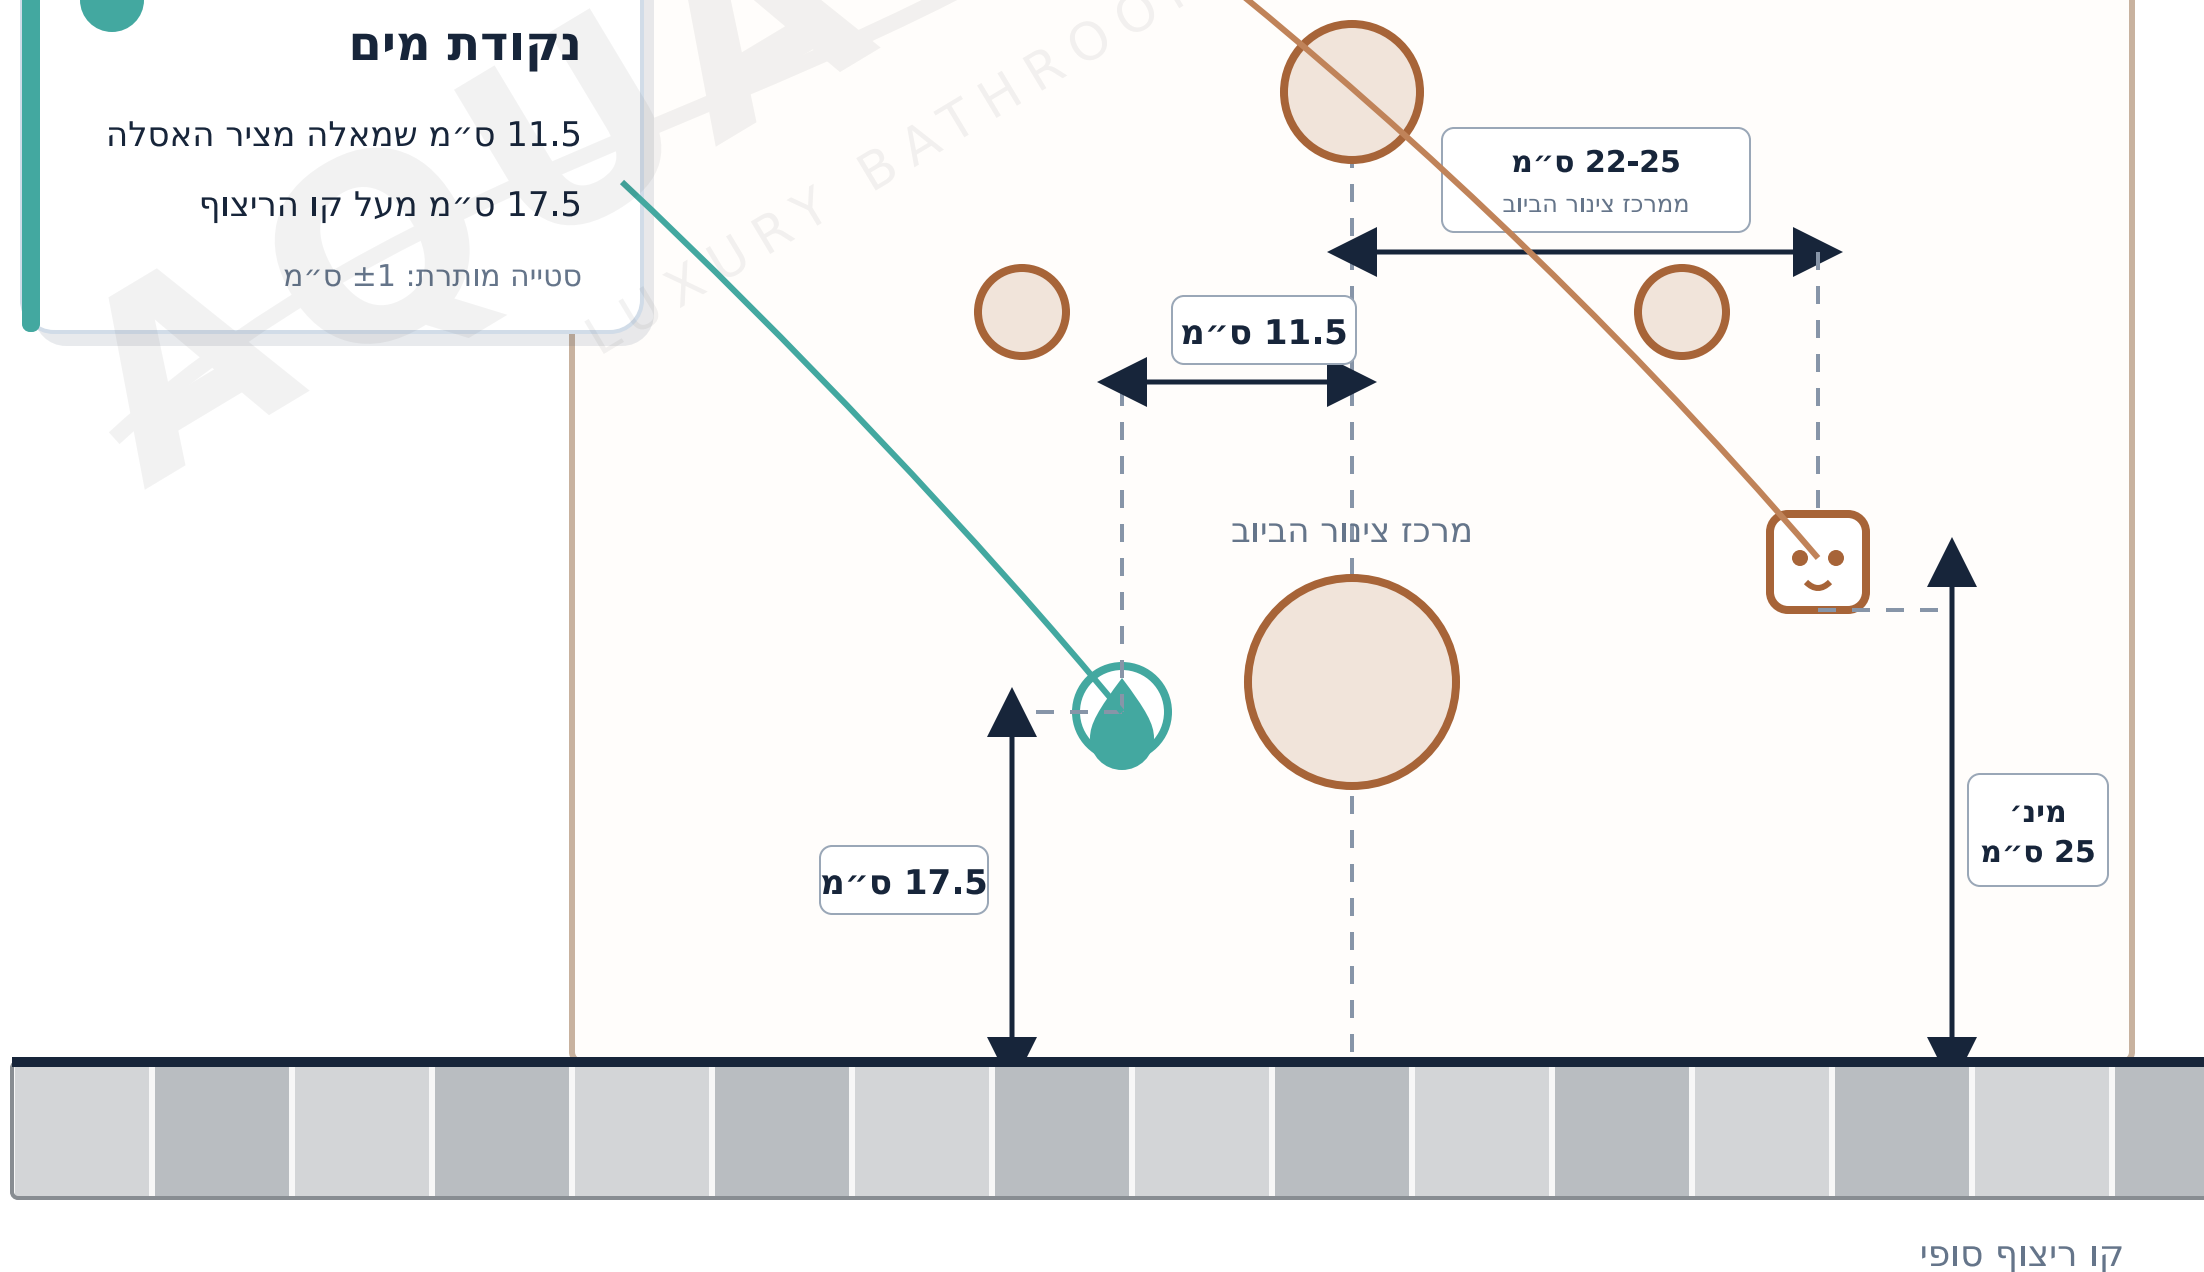

קו ריצוף סופי

כל המידות בסנטימטרים • יש לבצע לפי מידות גמר