


AQUA DESIGN

LUXURY BATHROOM TECHNOLOGY

DURAVIT - הכנות מים וחשמל לאסלה שוטפת

מיקום נקודות לפי שרטוט היצרן

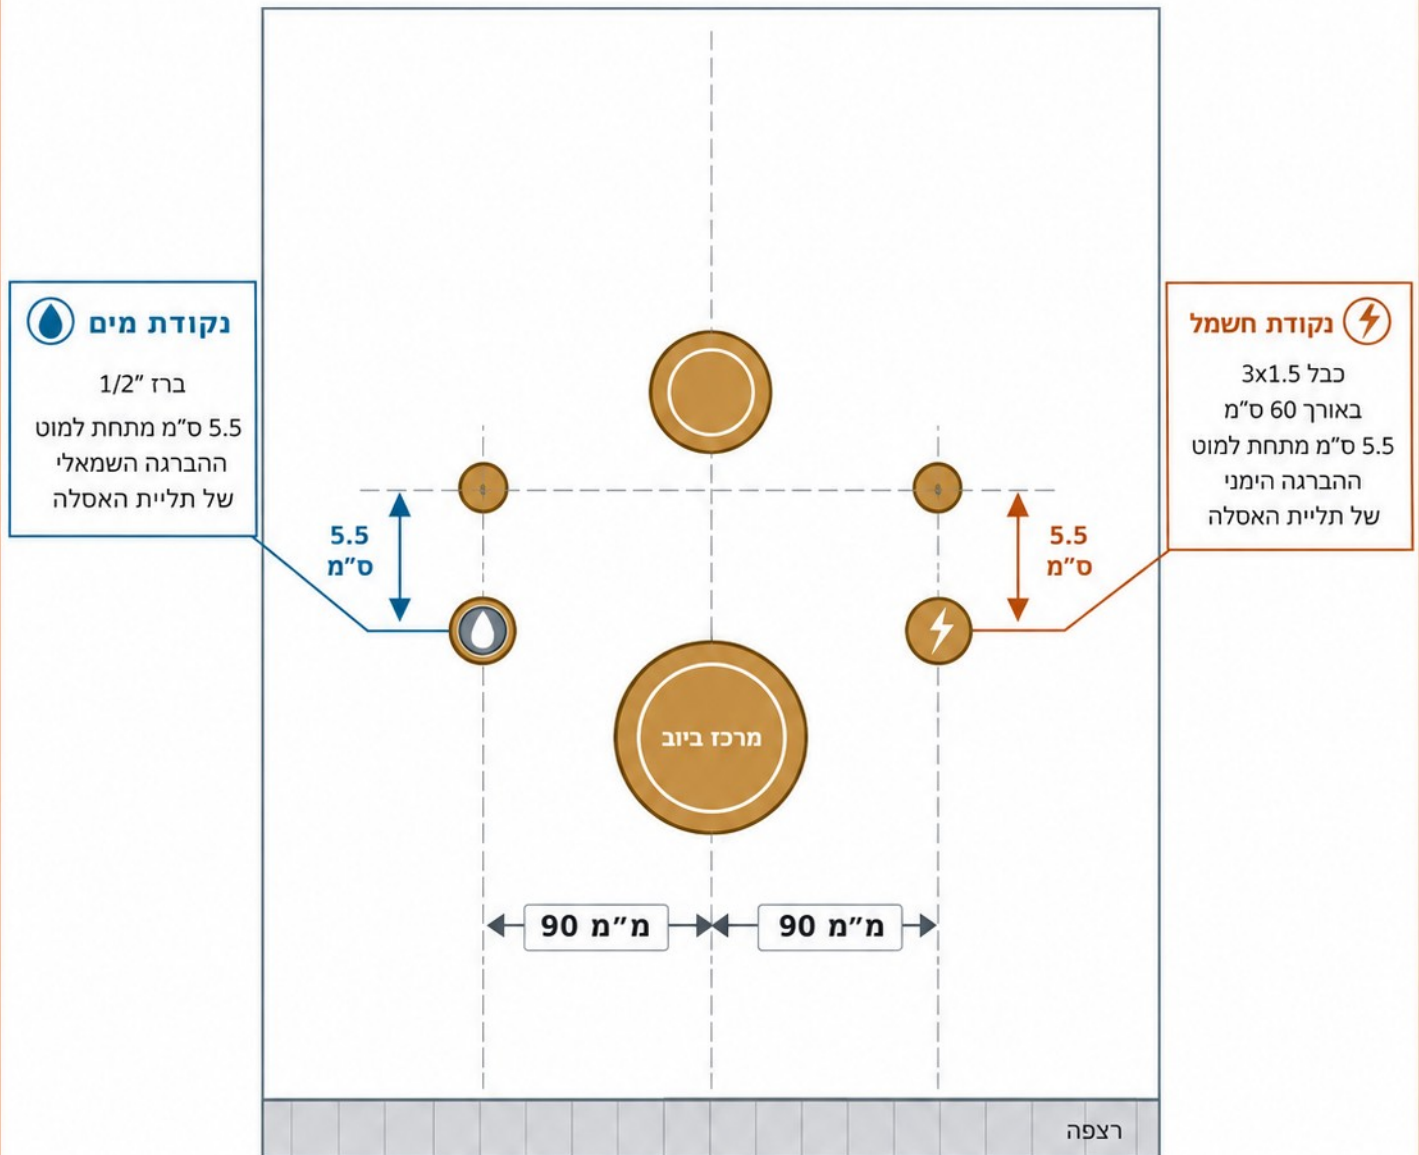

המידות נמדדות עד מרכז כל נקודת חיבור, במ"מ

יש להתקין את נקודות המים והחשמל באזורים המסומנים בשרטוט היצרן